


Lunghezza binario a terra=20500

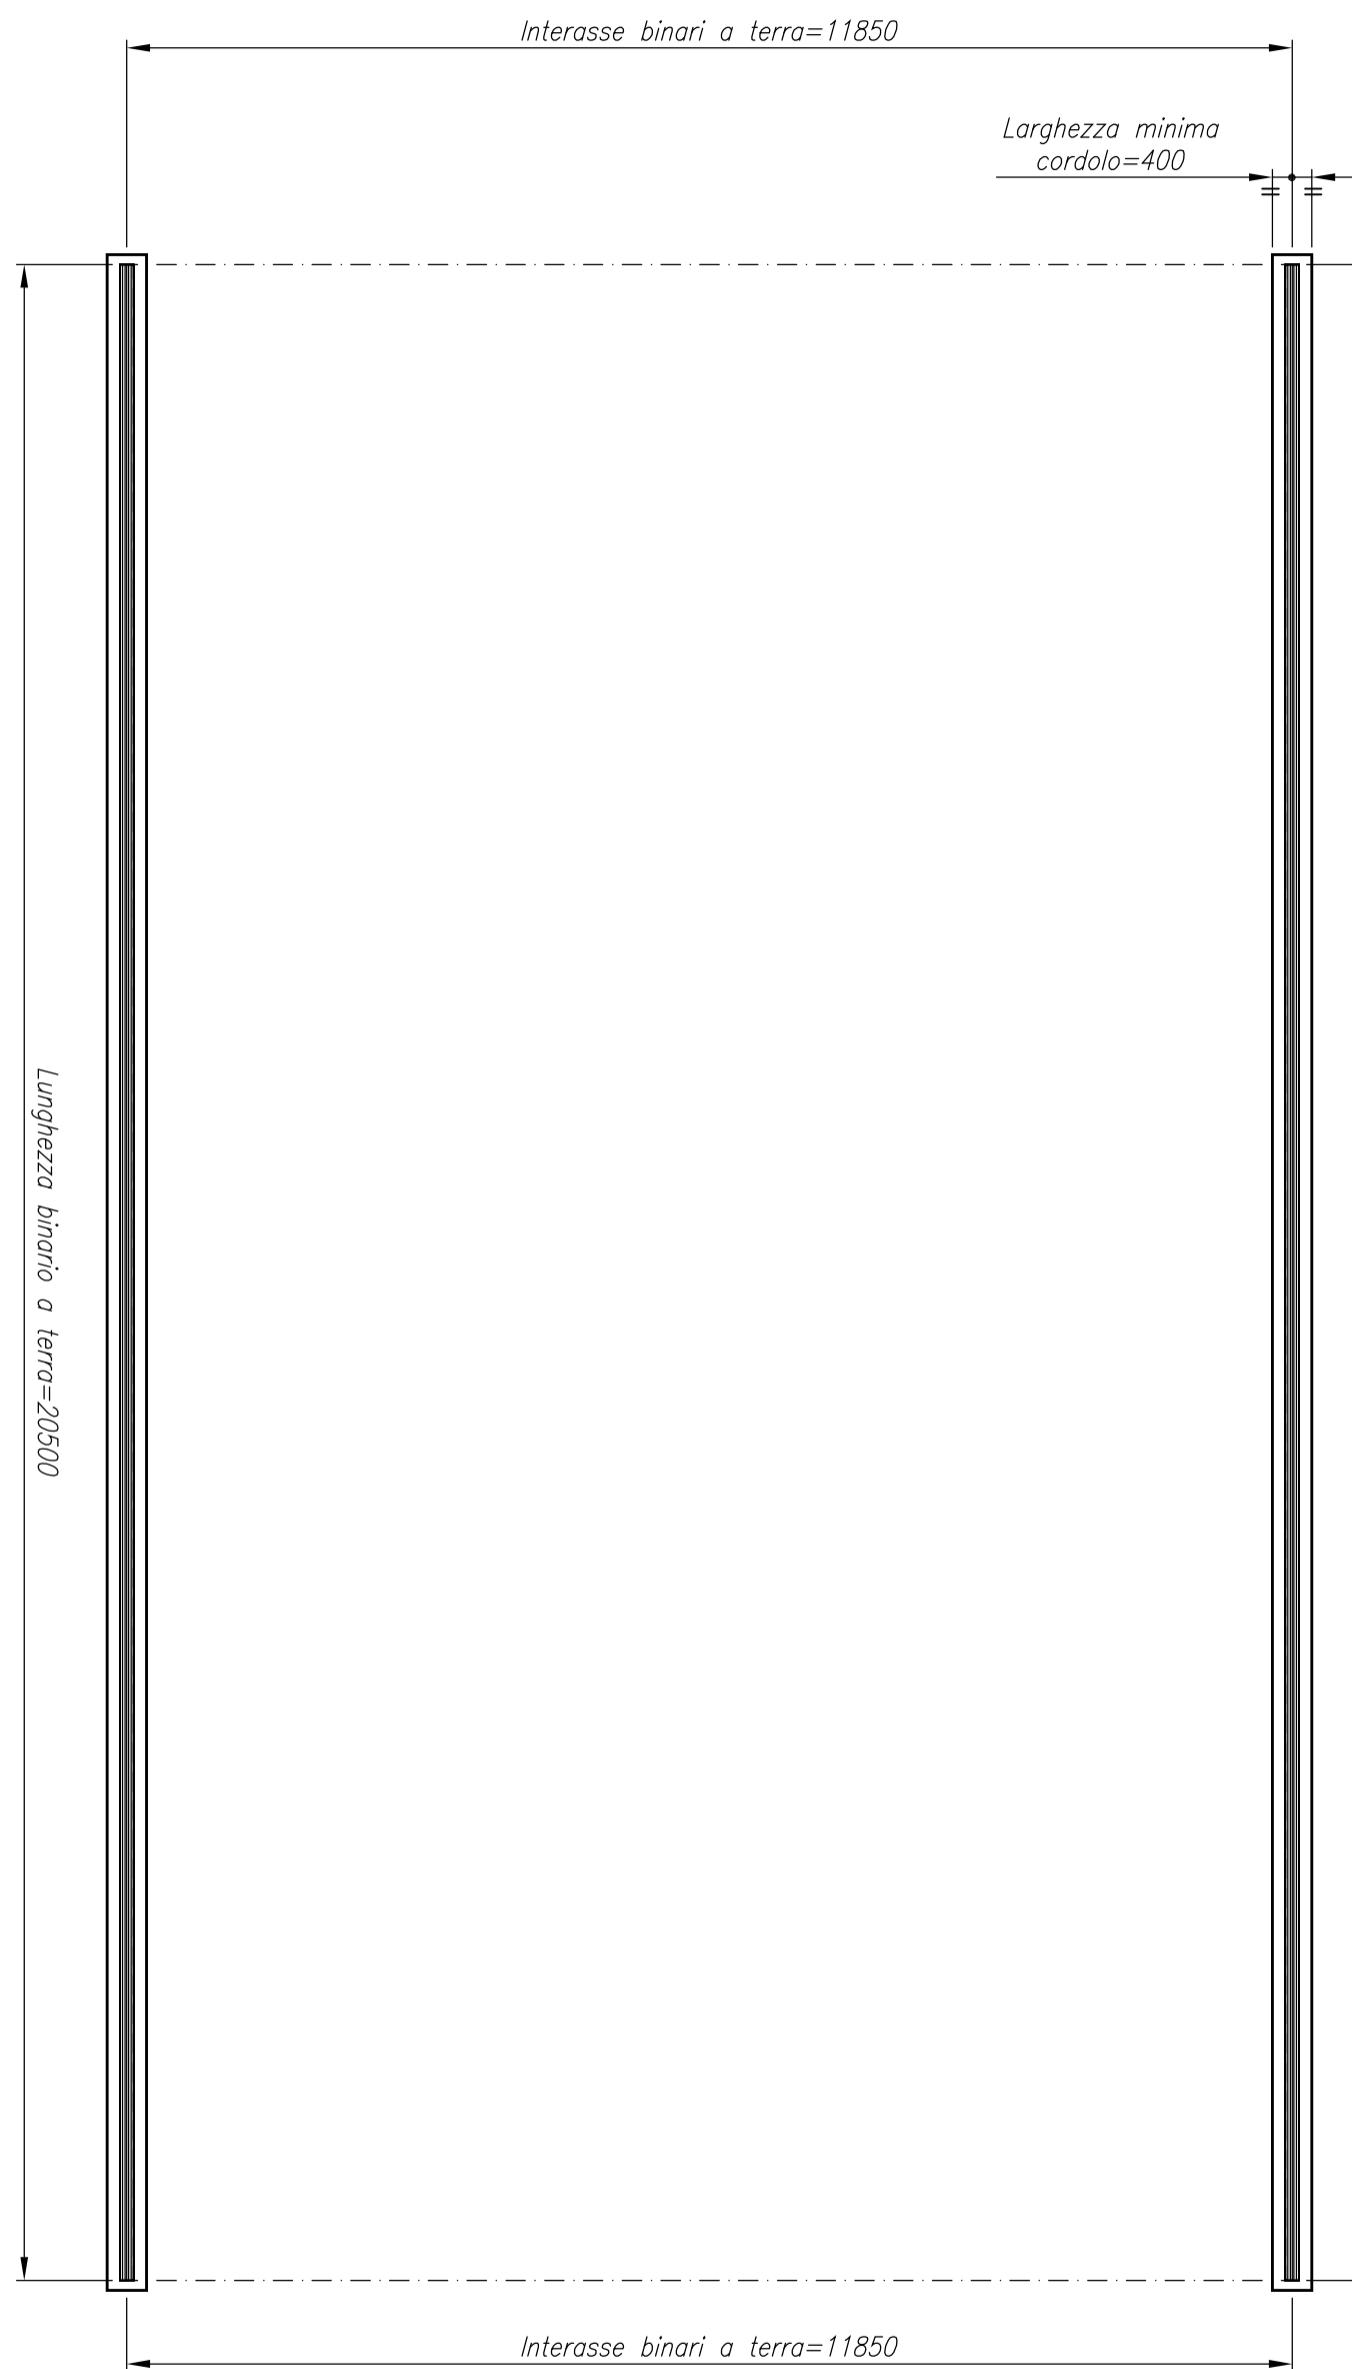

Pianta di massima per cordoli

Le misure sono indicative, NON ESECUTIVE e soggette a possibili variazioni

TITOLO: COPERTURA MOBILE CTS

OGGETTO:

Pianta cordoli

LOCALITA'

-

DATA: 10/03/23 DISEGNATO: . MATERIALE: . TRATTAMENTO: . SCALA

Q.TA: . COMM.SA N°: . DISEGNO N°: . REV: F

00



COPRIKOMPATT S.r.l. - via Delle Guacheire, 2
65013 CITTÀ S'ANGELO (PE) Tel. 0859506197
www.coprikompatt.com - info@coprikompatt.com

Per i disegni eseguiti con CAD sono vietate modifiche e correzioni manuali.

Disegno di proprietà della COPRIKOMPATT S.r.l. Non può essere copiato, riprodotto, mostrato a terzi, senza autorizzazione scritta

1

2

3

4

5

6

7

8

FORMATO A3